


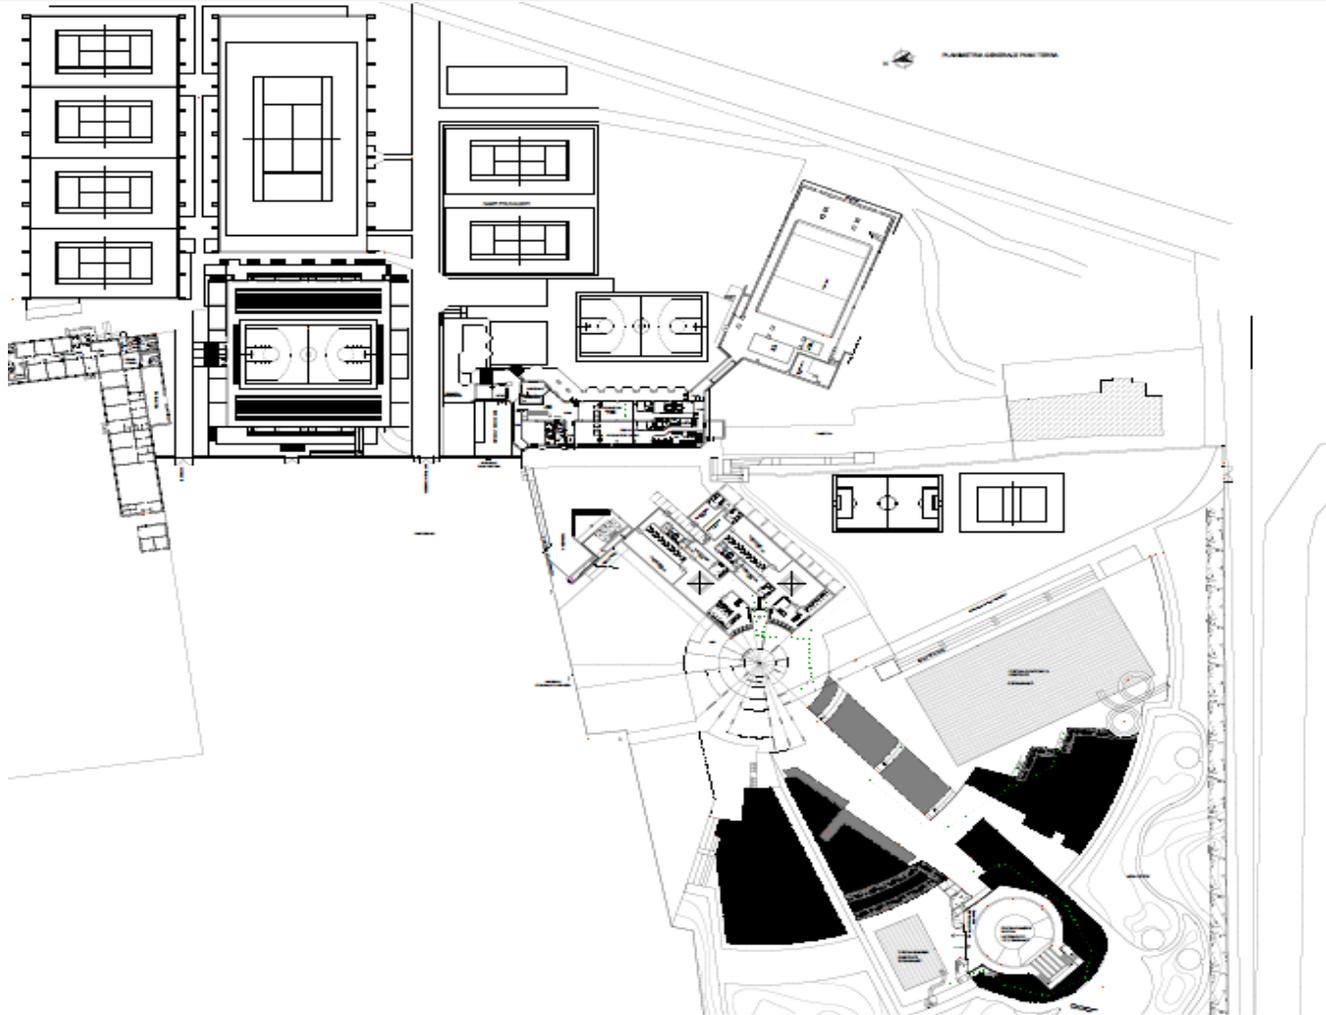


# PLANIMETRIA STATO DI FATTO



Stato di fatto

# INSERIMENTO NUOVO VOLUME

Ipotesi progettuale

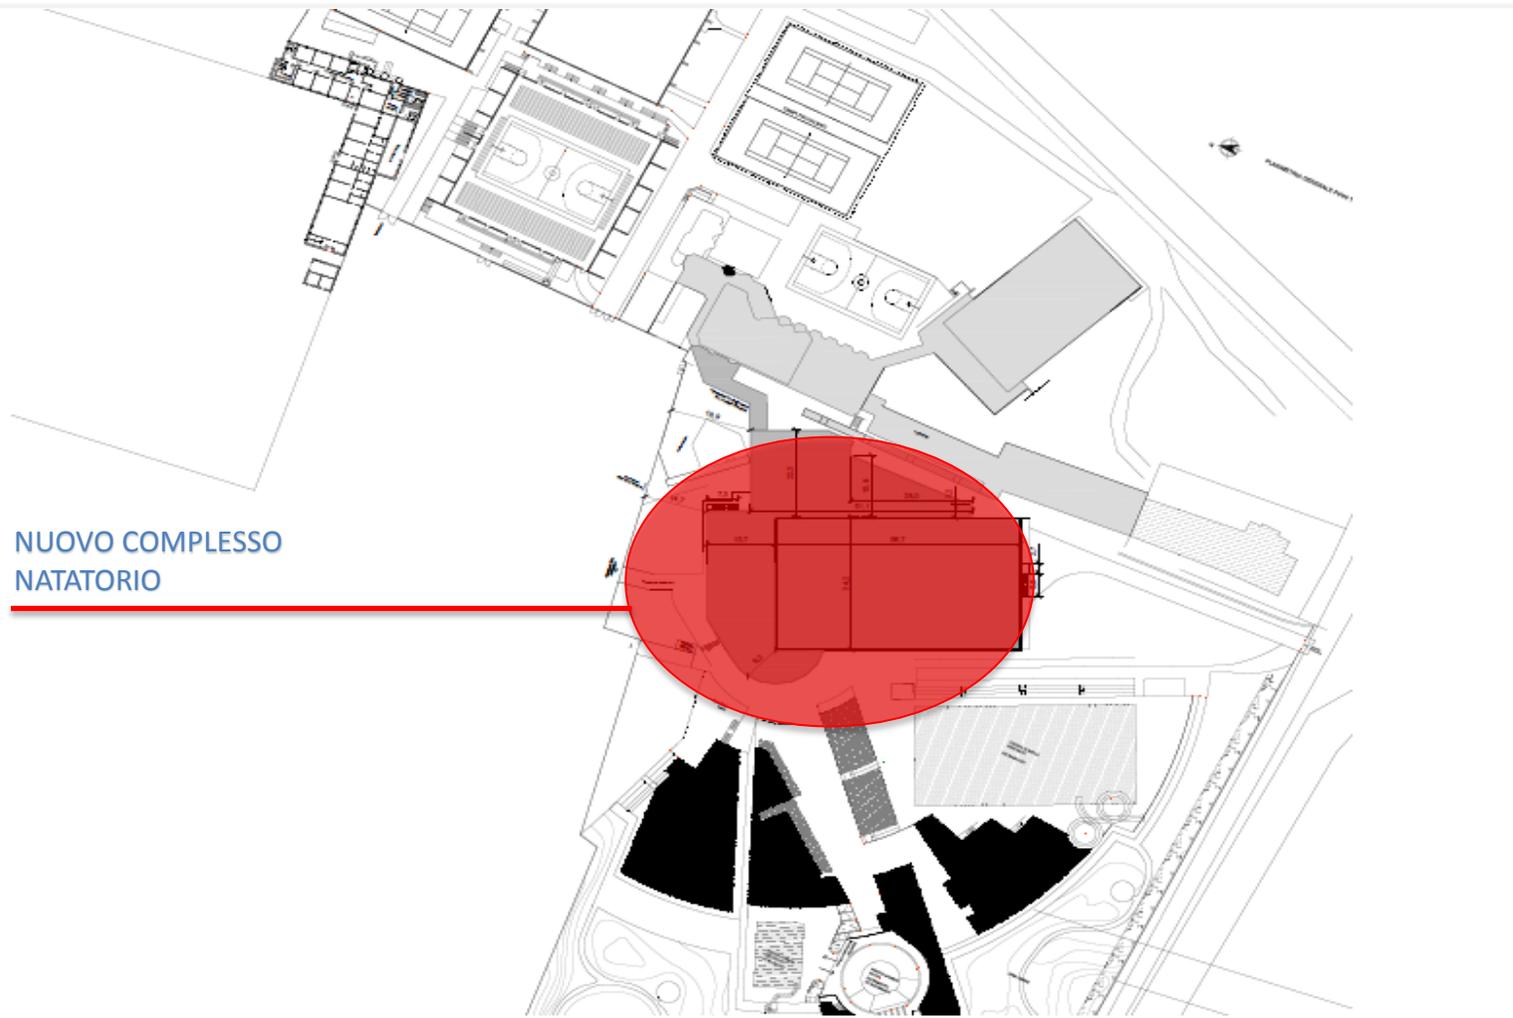




# RENDERING



Ipotesi progettuale


# SISTEMAZIONE RAFFALDA

Ipotesi progettuale

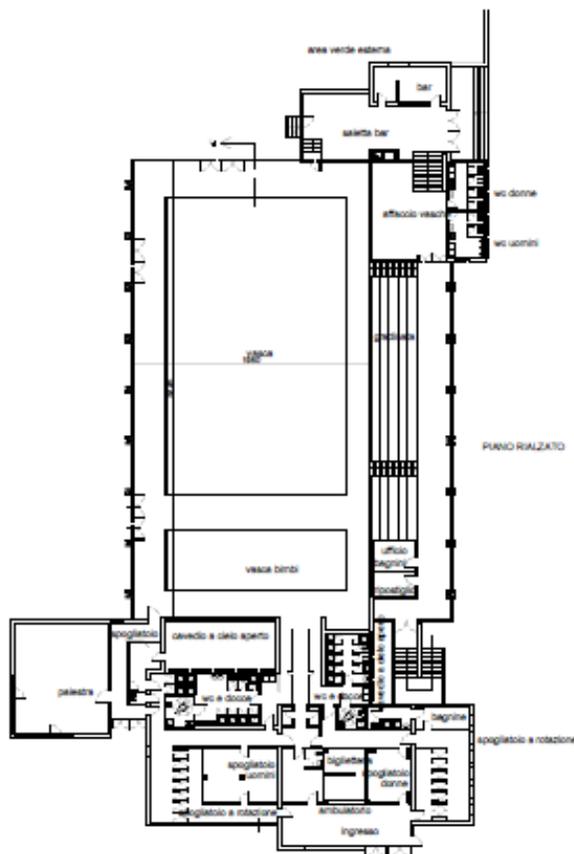

PIANTA PIANO RIALZATO  
STATO DI FATTO

1:200

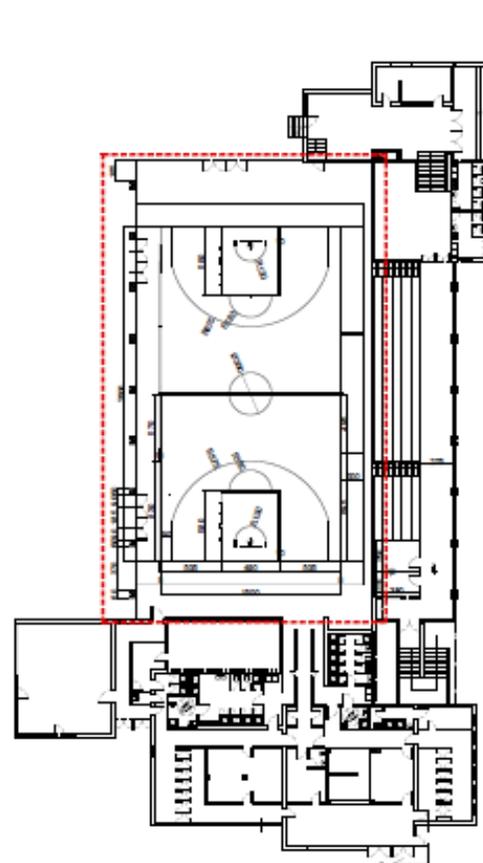

PIANTA PIANO RIALZATO  
PROGETTO

1:200

----- AREA D'INTERVENTO